


DETAIL NASCHGARTEN MST 1:200

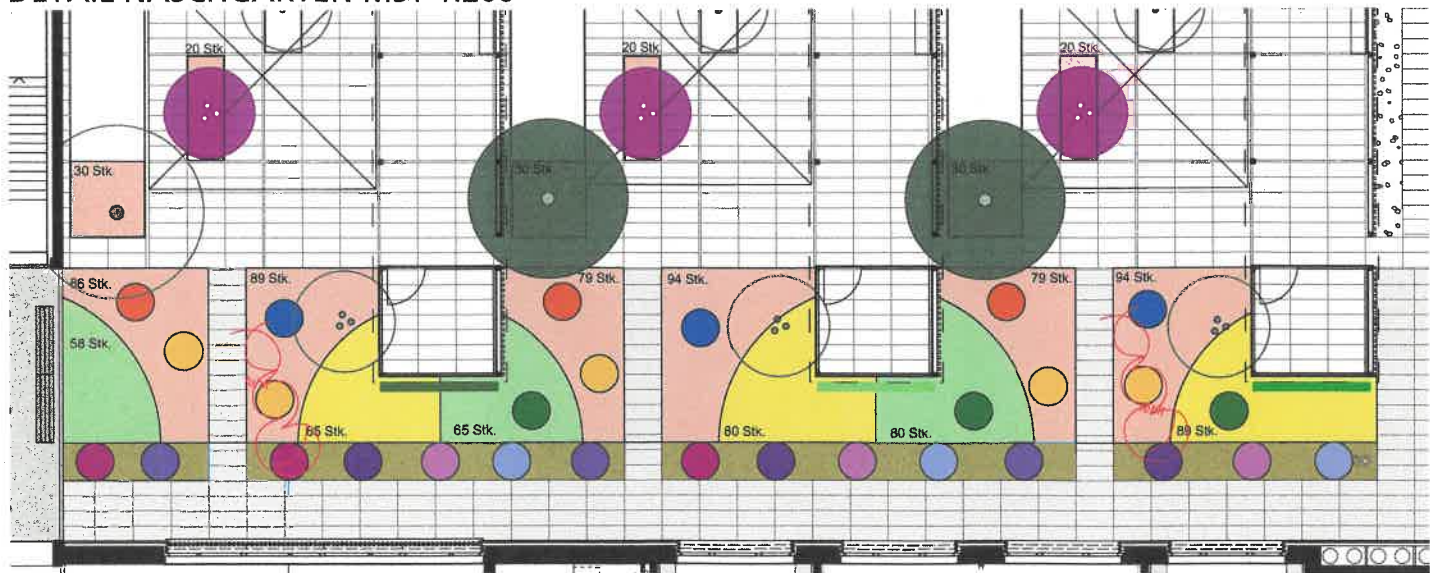

LEGENDE

Alleebäume Baumschulware

	Liquidambar styraciflua, Amberbaum MB Stammumfang 20/25, Stammhöhe: 3.50m	14 Stk.
	Alnus spaethii, Purpur-Erle HOB Stammumfang 20/25, Stammhöhe: 2.50m	6 Stk.
	Betula pendula, Sand-Birke HOB Stammumfang 20/25, Stammhöhe: 2.50m	5 Stk.
	Amelanchier lamarckii, Kupfer-Felsenbirne HOB Stammumfang 18/20, Stammhöhe: 2.50m	2 Stk.

Wildhecke Gehölzgruppen

Baumschulware

	Amelanchier lamarckii, Kupfer-Felsenbirne MB/C 175-200cm	8 Stk.
	Salix purpurea, Purpur-Weide MB/C 175-200cm	10 Stk.
	Cornus mas, Kornelkirsche MB/C 175-200cm	8 Stk.
	Sambucus nigra, Schwarzer Holunder MB/C 175-200cm	10 Stk.
	Corylus avellana, Haselstrauch MB/C 175-200cm	8 Stk.
	Betula humilis, Strauchbirke MB/C 175-200cm	10 Stk.

Forstware (2 Stk. pro Symbol)

	Amelanchier lamarckii, Kupfer-Felsenbirne LBU 100cm	82 Stk.
	Lonicera xylosteum, Gemeine Heckenkirsche LBU 60-100cm	112 Stk.
	Salix aurita, Ohrchen-Weide LBU 60-100cm	108 Stk.
	Salix purpurea, Purpur-Weide LBU 60-100cm	82 Stk.
	Cornus mas, Kornelkirsche LBU 60-100cm	64 Stk.
	Rosa rubiginosa, Wein-Rose LBU 60-100cm	118 Stk.
	Sambucus nigra, Schwarzer Holunder LBU 60-100cm	86 Stk.
	Corylus avellana, Haselstrauch LBU 60-100cm	74 Stk.
	Viburnum opulus, Gemeiner Schneeball LBU 60-100 cm	122 Stk.

Naschgarten Baumschulware

Laubgehölze

	Vitex agnus-castus, Mönchspfeffer EXB / EXC 100-125	3 Stk.
	Corylus avellana 'Cotorta', Korkenzieherhasel EXB / EXC 100-125	3 Stk.

Obst-Busch/ Pyramide

	Prunus avium, Obst-Busch/ Pyramide Kirsche 'Schauenburger' PYC	3 Stk.
	Prunus domestica, Obst-Busch/ Pyramide Zwetschge 'Fellenberger' PYC	3 Stk.

Beerensträucher

	Ribes rubrum, Rote Johannisbeere 'Jola' C	3 Stk.
	Ribes nigrum, Schwarze Johannisbeere 'Titania' C	3 Stk.
	Ribes uva-crispa, Stachelbeere 'Invicta' C	3 Stk.
	Rubus idaeus, Himbeere 'Himbo Star' C	3 Stk.
	Lonicera caerulea, Maibeere 'Maistar' C 50-60cm	3 Stk.

Obstspalier

	Pyrus communis, Obst-Spalier Birne 'Williams Christbirne' PA2C	1 Stk.
	Vitis vinifera, Obst-Spalier Traube 'Muscat Bleu' C	1 Stk.
	Malus domestica, Obst-Spalier Apfel 'Cox's Orangen Reinette' PA2C	1 Stk.

Kräuter/ Beeren flächig

	Mentha piperita, Minze T/P, 8 Stk./m2	200 Stk.
	Melissa officinalis, Zitronenmelisse T/P, 8 Stk./m2	170 Stk.
	Fragaria vesca, Walderdbeere T/P, 8 Stk./m2	480 Stk.
	Agastache foeniculum, Ysop T/P, 5 Stk./m2	2 Stk.
	Levisticum officinale, Liebstöckel T/P, 3 Stk./m2	2 Stk.
	Origanum vulgare, Oregano T/P, 9 Stk./m2	2 Stk.
	Rosmarinus officinalis, Rosamarin T/P, 5 Stk./m2	2 Stk.
	Salvia officinalis, Salbei T/P, 7 Stk./m2	2 Stk.
	Satureja montana, Berg-Bohnenkraut T/P, 9 Stk./m2	2 Stk.
	Thymus vulgare, Thymian T/P, 9 Stk./m2	10 Stk.

Rhabarber und Feigen

	Rheum rhabarbarum, Rhabarber 'Holsteiner Blut' C	3 Stk.
	Ficus carica, Feigenstrauch C 30-40cm	3 Stk.

3 = pro Hof 1 Stk 1 = pro Hof 1 Stk

toffen, Neubau Schulhaus Matte 2
Umgebung - Ausführungsphase
Plan des ausgeführten Werkes - Pflanzplan

plannummer 2303_902
massstab 1:200, 500
datum 29.10.2024
format A3
gezeichnet sda / jko
revidiert 03.09.2025 ako

landschaftsarchitektur
david&von arx

total 46 Stk +
4 Stk Reserve = 50 Stk

rosenmarktplatz 1 4500 solothurn fon 032 621 24 21
mail@david-von-arx.ch www.david-von-arx.ch fax 032 621 27 04