


Parzelle Kirchliches Zentrum > < Parzelle Toffematt

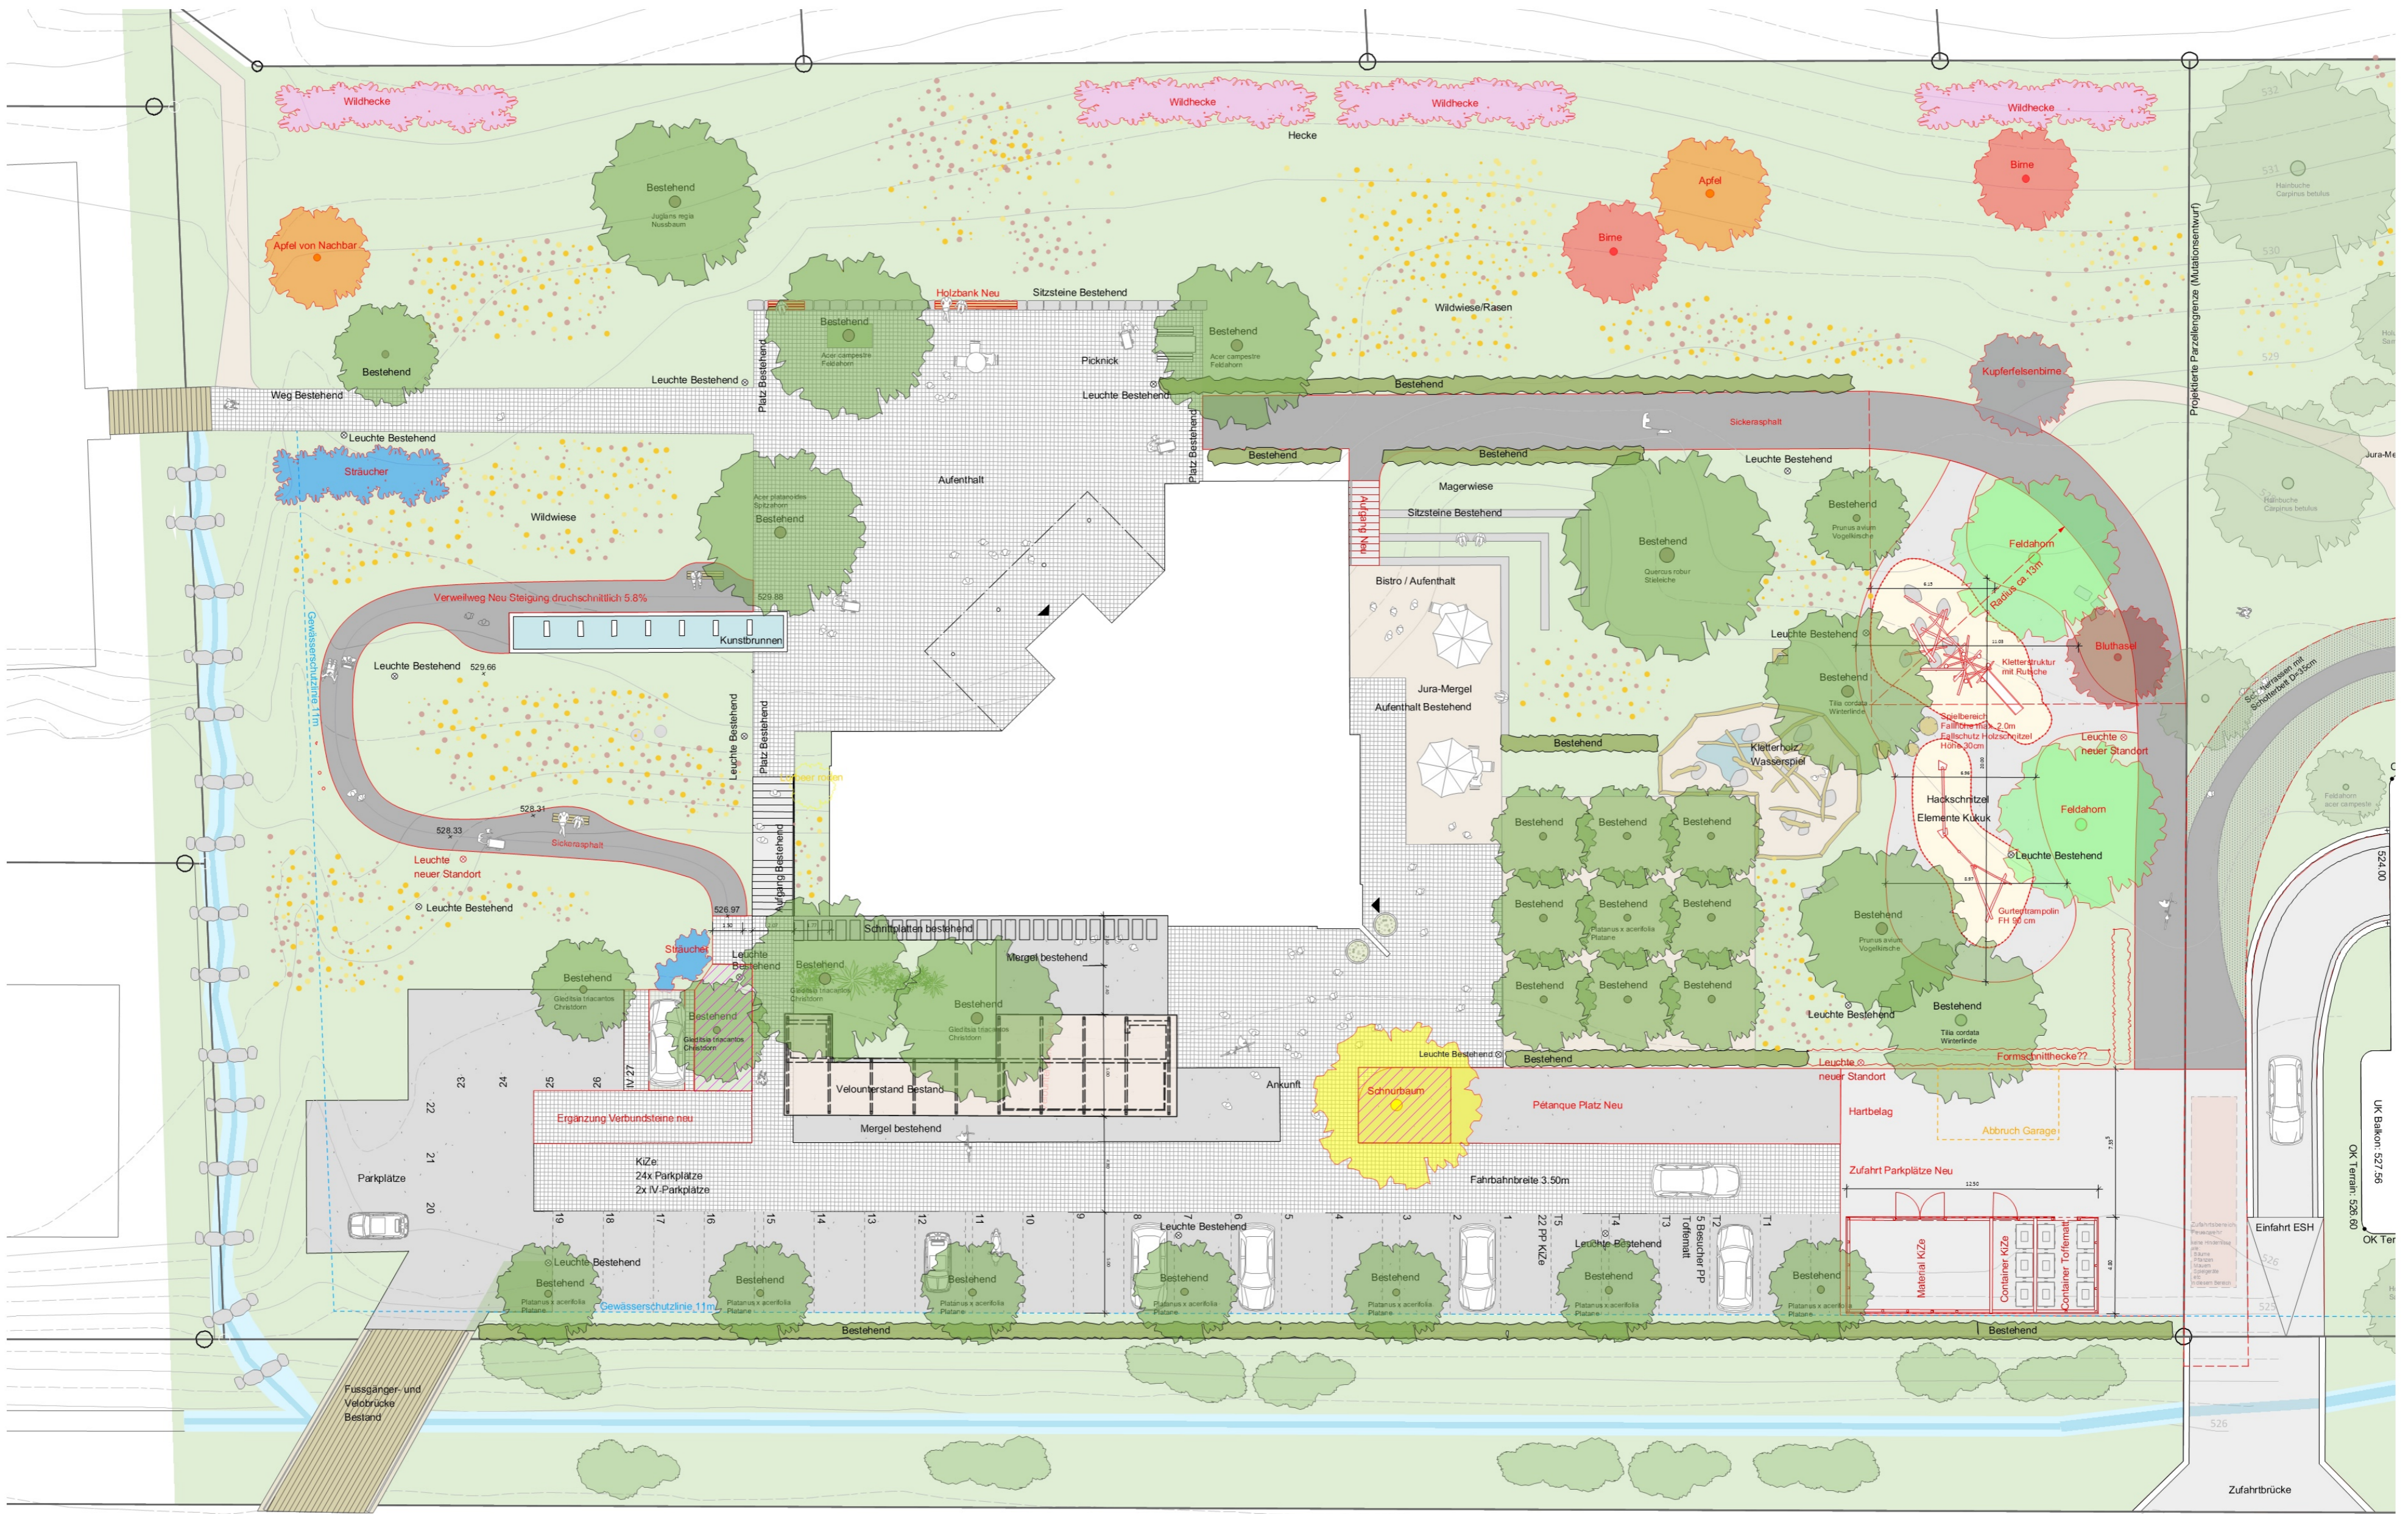

| | | | |
|--|--|--|-------------|
| 2302 Kirchliches Zentrum Toffen | | +/- 0.00 - 400.00M.Ü.M. | |
| Ausschreibung | | | |
| Umgebung mit Velounterstand Bestand | | M 1:200 | |
| PROJEKT | BAUHERRSCHAFT | ARCHITEKT | |
| Umgestaltung Umgebung | Reformierte Kirche Belp - Belpberg - Toffen Kanalweg 13 3125 Toffen | kraut architekten ag Uferweg 42c 3013 Bern | |
| DATUM | ERSTELLT | FORMAT | PLANNUMMER |
| 03.04.24 | ib | DIN A2 | UMG_BASIS-7 |



 Potenzielle Staudenflächen



Bauherrschaft: KfzE, Kanalweg 13, Toffen

Projekt: 240146 Kanalweg 13, Toffen Plan: Bepflanzung
 Phase: Bauprojekt Mst: 1:200
 Format: A2 Plannr: 2401146_04
 Datum: 15.04.2024 GZ: CA

Meyer Gärten AG | Fahrhubel 34111 3123 Belp
 T: +41 (0)31 819 56 401 info@meyergarten.ch | www.meyergarten.ch



| BÄUME | | | | | | |
|--------------|---------------|-----------|--------------|--------------|-------------------------|-----------------|
| Anzahl | Gattung | Art | Sorte | Qualität | Deutsch | Preis in CHF |
| 2 | Acer | campestre | | HOB 14/16 | Feld Ahorn | 884.00 |
| 1 | Styphnolobium | japonicum | Regent | HOB 18/20 | Japanischer Schnurbaum | 850.00 |
| 1 | Malus | domestica | Rubinola | HOC 8/10 | Apfelbaum | 237.00 |
| 2 | Pyrus | communis | Harrow Sweet | HOC 8/10 | Birnenbaum | 492.00 |
| WILDHECKEN | | | | | | |
| Anzahl | Gattung | Art | Sorte | Qualität | Deutsch | Preis in CHF |
| 4 | Crataegus | monogyna | | MB/C 100/125 | Weissdorn | 192.00 |
| 8 | Cytisus | scoparius | | MB/C 100/125 | Besenginster | 632.00 |
| 2 | Prunus | spinosa | | MB/C 100/125 | Schwarzdorn | 96.00 |
| 3 | Rosa | gallica | | C | Essig-Rose | 172.50 |
| 4 | Rosa | glauca | | C | Rotblatt-Rose | 130.00 |
| 5 | Viburnum | lantana | | MB/C 100/125 | Wolliger Schneeball | 310.00 |
| 4 | Cornus | mas | | MB/C 100/125 | Kornelkirsche | 316.00 |
| 5 | Euonymus | europaeus | | MB/C 100/125 | Pfaffenhütchen | 310.00 |
| 4 | Sambucus | racemosa | | MB/C 100/125 | Roter Holunder | 412.00 |
| 3 | Viburnum | opulus | | MB/C 100/125 | Gewöhnlicher Schneeball | 144.00 |
| STRÄUCHER | | | | | | |
| Anzahl | Gattung | Art | Sorte | Qualität | Deutsch | Preis in CHF |
| 2 | Crataegus | germanica | | MB/C 125/150 | Echte Mispel | 206.00 |
| 5 | Cotinus | coggygria | | MB/C 125/150 | Perückenstrauch | 665.00 |
| 6 | Amelanchier | ovalis | | MB/C 125/150 | Felsenbirne | 798.00 |
| 1 | Amelanchier | lamarckii | | EXB 150/175 | Felsenbirne | 255.00 |
| 1 | Corylus | maxima | purpurea | MB/C 100/125 | Bluthasel | 79.00 |
| Total | | | | | | 7'180.50 |